


Tische:
 16 Stück 610 x 2790 - 10-er
 28 Stück 600 x 2200 - 8-ter
 20 Stück 700 x 1800
 2 Stück 750 x 1800 ca.

Stühle:
 breit : 530mm x (530)
 schmal: 460mm x (545)

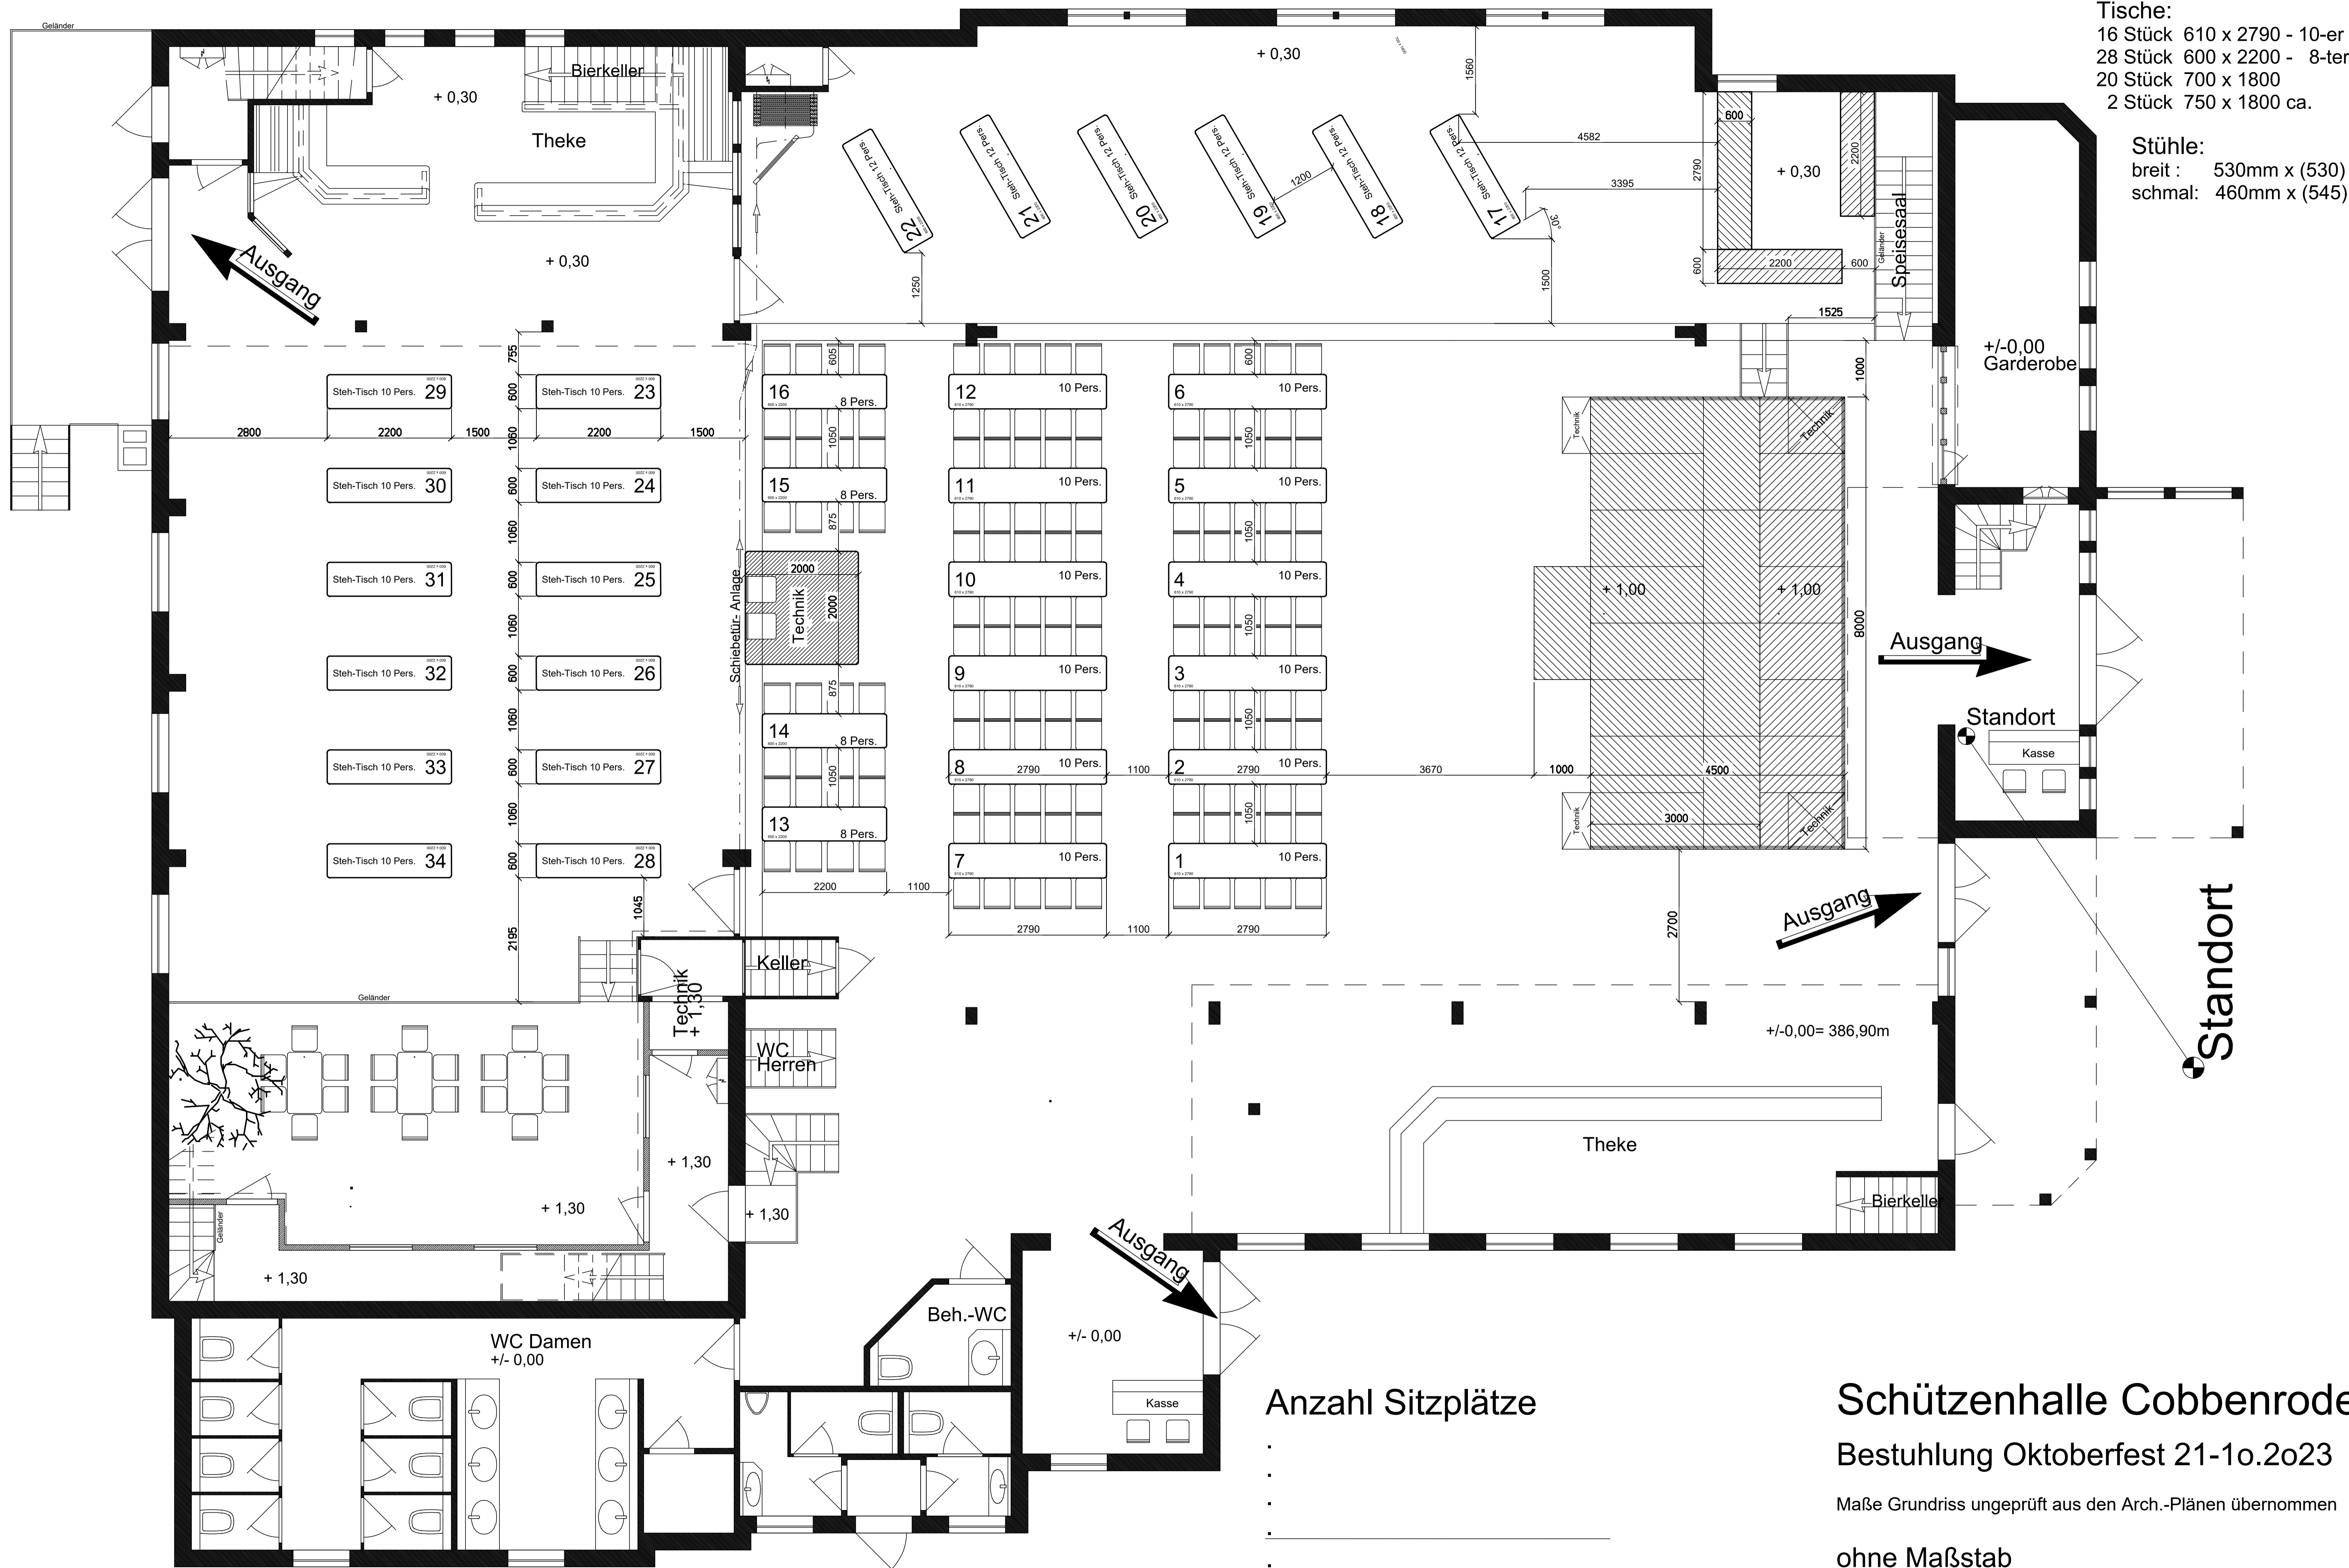

Anzahl Sitzplätze

-
-
-
-
-

Schützenhalle Cobbenrode

Bestuhlung Oktoberfest 21-1o.2o23

Maße Grundriss ungeprüft aus den Arch.-Plänen übernommen

ohne Maßstab

Stand 18-o8.2o23